



Vista Aérea (Com árvores)



Vista Aérea Sem árvores)



Acesso Tamoio



Acesso Terminal



Vista Geral - Pedro Ramires de Mello / Araribóia



Vista Geral - Pedro Ramires de Mello / Araribóia




Vista Aérea




Vista Geral - Tamoio / Araribóia



Perspectiva Aérea

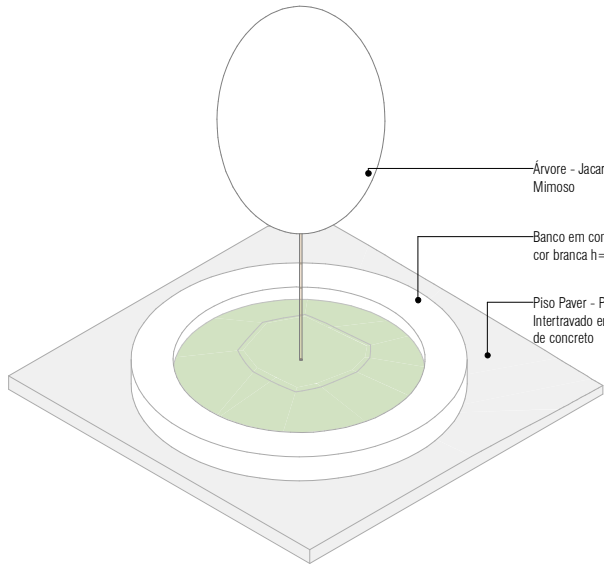

Perspectiva ortogonal Banco
Sem escala

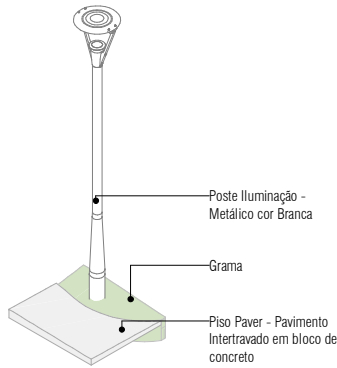

Perspectiva ortogonal Poste
Sem escala

PREFEITURA DE PATO BRANCO Secretaria de Planejamento Urbano	OBRA:		PRAÇA ARARIBÓIA	
	ESPECIFICAÇÃO:		ÁREA TOTAL	ESCALA
	Detalhe Banco		294,97 m²	Indicada
	Detalhe Poste		DATA	DESENHO
	Imagens Ilustrativas do Projeto		10/08/2023	Willian / Rodolfo
AUTOR DO PROJETO ARQUITETO E URBANISTA		PROPRIETÁRIO		
Rodolfo Tscha CAU A237326-2		Município de Pato Branco		
AUTOR DO PROJETO ARQUITETO E URBANISTA		76.995.448/0001-54		
Willian Navarro CAU A287833-0				
QUADRA	LOTE	ENDEREÇO DE OBRA	MATRICULA	
1227	02	R. Araribóia, Rua Pedro Ramires de Mello, esquina com R. Tamoio		
VERSÃO	DATA	ALTERAÇÃO	DESENHO	

A



Planta Baixa

ESCALA 1:100

LEGENDA	QUANTITATIVO
Paver Passeio	145,53 m ²
Banco Concreto Polido cor Branca	11,00 m ²
Grama	115,53 m ²
Árvore - Jacarandá-Mimoso	4 UN
Poste Iluminação - Metálico cor Branca	4 UN

NOTAS:

- Prever semáforos para pedestres nos cruzamentos das ruas Tamoio com Araribóia e Pedro Ramires de Mello.
- Deve ser feito o alargamento das calçadas nos locais que recebem as faixas de pedestres.
- A execução do perímetro interno orgânico do piso deve ser feito mediante acompanhamento do responsável técnico do projeto.



OBRA:		PRAÇA ARARIBÓIA	
ESPECIFICAÇÃO:		ÁREA TOTAL 294,97 m ²	
Planta Baixa		ESCALA Indicada	
Legenda - Quantitativo		DATA 10/08/2023	
Notas		DESENHO Willian / Rodolfo	
AUTOR DO PROJETO ARQUITETO E URBANISTA Rodolfo Tscha CAU A237326-2		PRÓPRIETÁRIO Município de Pato Branco 76.995.448/0001-54	
AUTOR DO PROJETO ARQUITETO E URBANISTA Willian Navarro CAU A287833-0		PRANCHAS: A3	
QUADRA 1227	LOTE 02	ENDEREÇO DE OBRA R. Araribóia, Rua Pedro Ramires de Mello, esquina com R. Tamoio	A 02/02
VERSÃO	DATA	ALTERAÇÃO	
DESENHO			