


A

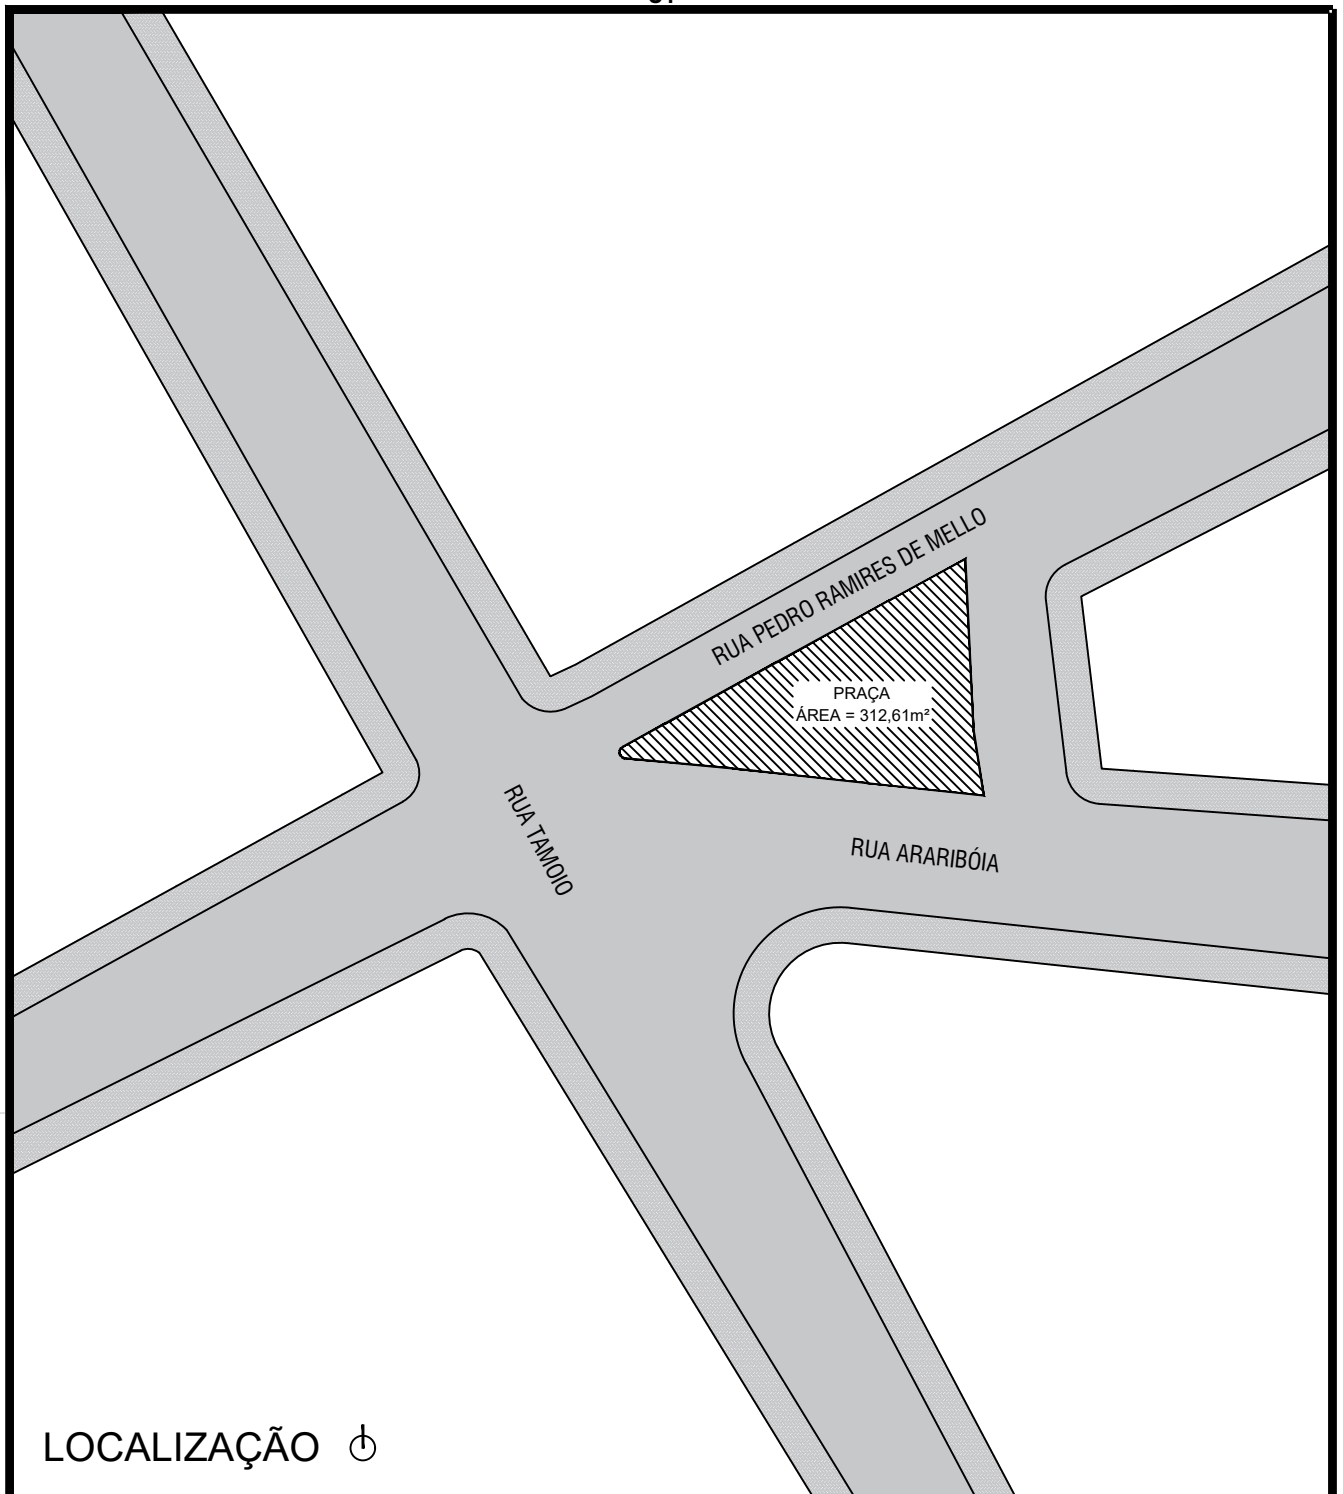

LOCALIZAÇÃO

 PREFEITURA DE PATO BRANCO Secretaria de Planejamento Urbano				CARIMBOS P.M.P.B SECRETARIA DE PLANEJAMENTO URBANO			
OBRA: Praça entre as ruas Araribóia, Pedro Ramires de Mello E Tamoio							
ESPECIFICAÇÃO:				ÁREA 312,61m²		ESCALA	
				DATA 27/10/2023		VERSÃO	
AUTOR DO PROJETO Secretaria de Planejamento Urbano				PROPRIETÁRIO Município de Pato Branco 76.995.448/0001-54		DESENHO	
				ENDEREÇO DA OBRA		PRANCHA 01 / 01	

Z:\2023\Projetos\Praça Araribóia\Estudo Preliminar\Praça Terminal Estudo Preliminar 27/10/2023
 IMPRESSO EM 27/10/2023
 planejamentourbano@patobranco.br.gov.br