



CÂMARA MUNICIPAL DE
PATO BRANCO

Excelentíssimo Senhor

Lindomar Rodrigo Brandão

Presidente da Câmara Municipal de Pato Branco

O vereador signatário, **Claudemir Zanco - PL**, no uso de suas prerrogativas legais e regimentais, apresenta para a apreciação do douto Plenário e solicita apoio dos nobres pares para a aprovação do seguinte Projeto de Lei:

PROJETO DE LEI Nº 162, DE 10 DE SETEMBRO DE 2025.

Denomina via pública de “Luiz Carlos Valente”.

Art. 1º Fica denominada de “Luiz Carlos Valente” via pública situada no Loteamento Vale Verde, no Município de Pato Branco, Paraná.

Art. 2º Esta Lei entra em vigor na data de sua publicação.

Pato Branco, *datado e assinado digitalmente*.



Rua Arariboia, 491, Centro - 85501-262 - Pato Branco - Paraná



(46) 3272 - 1500 / 3272 - 1541



<http://www.patobranco.pr.leg.br> / vereadorbiruba@patobranco.pr.leg.br





JUSTIFICATIVA

A presente proposição tem por objetivo prestar justa homenagem a Luiz Carlos Valente, cidadão que deixou uma trajetória marcada pelo trabalho, dedicação à família e relevantes serviços prestados à comunidade de Pato Branco.

Ao longo de décadas, o Sr. Valente atuou com incansável comprometimento na área da saúde, especialmente na 7ª Regional de Saúde, realizando o transporte de órgãos para transplantes, medicamentos e vacinas, inclusive em momentos críticos, como durante a pandemia. Seu trabalho, muitas vezes silencioso, foi fundamental para salvar vidas e garantir assistência à população.

Além de sua atuação profissional, contribuiu para o esporte local como árbitro de futebol e, juntamente com sua esposa, manteve atividades empreendedoras em cantinas escolares, sempre pautado pela honestidade, responsabilidade e espírito batalhador.

Homem íntegro, esposo, pai e avô dedicado, construiu uma história de respeito e reconhecimento em nossa cidade, deixando lembranças de carinho e saudade para todos que tiveram o privilégio de conviver com ele.

Dessa forma, a denominação da via pública com o nome de Luiz Carlos Valente não apenas eterniza sua memória, mas também valoriza a história de pessoas que, com simplicidade e determinação, contribuíram significativamente para o desenvolvimento social de Pato Branco.





BIOGRAFIA “LUIZ CARLOS VALENTE”



Luiz Carlos Valente nasceu em 1947, na cidade de Caçador (SC). Filho único entre oito irmãos, mudou-se com a família para o Paraná, onde residiram na Fazenda da Barra. Desde muito jovem, acompanhou o pai no trabalho, demonstrando responsabilidade e dedicação.

Posteriormente, passou a atuar na rodoviária de Pato Branco, inicialmente como zelador, depois como cobrador da empresa Reunidas e, mais tarde, motorista. Em 1972, ingressou na área da saúde de Pato Branco, atuando no Posto de Saúde, no CRE e, por muitos anos, na 7ª Regional de Saúde. Ao longo de sua carreira, destacou-se pela incansável atuação como motorista, realizando viagens para o transporte de órgãos destinados a transplantes, medicamentos e vacinas, inclusive durante a pandemia, sempre com empenho e disposição, muitas vezes sem medir esforços ou horas de descanso.

Além do trabalho na saúde, dedicou parte de sua vida ao esporte, atuando como árbitro de jogos de futebol em Pato Branco, no interior e também em competições estaduais. Juntamente com a esposa, manteve, durante anos, cantinas no SENAC e no Colégio Integral, demonstrando espírito empreendedor e batalhador.

Homem honesto, trabalhador e respeitado, constituiu família ao lado de sua esposa, Maria Edit, com quem teve duas filhas, Denise e Juliana. Era avô dedicado de uma neta e quatro netos, seus grandes amores.

Nos últimos anos de vida, enfrentou problemas de saúde em decorrência de uma angioplastia, que resultaram em complicações renais e a necessidade de hemodiálise. Lutou bravamente entre 2022 e setembro de 2023, período em que contou com apoio da família, cuidadores e profissionais de saúde. Faleceu em 19 de setembro de 2023, deixando um legado de trabalho, honestidade e amor à família e à comunidade de Pato Branco.





CÂMARA MUNICIPAL DE PATO BRANCO

FUNARPEN



SELO DE FISCALIZAÇÃO
SFRCI.4bVdv.Cv407
QqVJc.F934q
<https://selo.funarpem.com.br>



REPÚBLICA FEDERATIVA DO BRASIL
REGISTRO CIVIL DAS PESSOAS NATURAIS

CERTIDÃO DE ÓBITO

Nome
LUIZ CARLOS VALENTE

CPF: 061.117.939-34

Matrícula

084442 01 55 2023 4 00079 050 0023358 11

Sexo Masculino	Cor Branca	Estado civil e idade Casado, 75 anos **
Naturalidade Caçador, Estado de Santa Catarina **	Documento de identificação 7034903/SSP/PR **	Eleitor Sim
Filiação e residência HONESTALIO VALENTE e ADELAIDE SLOMPO VALENTE, ambos falecidos., O falecido era residente e domiciliado, na Rua Tocantins, 1870, Centro, em Pato Branco, Estado do Paraná **		
Data e hora do falecimento Dezenove de setembro de dois mil e vinte e três, às 04h 48min **		Dia 19
Local do falecimento Instituto Policlínica Pato Branco na Rua Pedro Ramires de Mello, 361, Centro, em Pato Branco-PR **		Mês 09
Causas Choque Hemodinâmico Refratário, Septicemia não Especificada, Doença Renal Crônica Dialítica, Doença Arterial Coronariana **		Ano 2023
Sepultamento / Cremação (Município e cemitério, se conhecido) Cemitério Municipal Paroquial de Pato Branco-PR		Declarante Denise Salete Valente **
Nome e número de documento do médico que atestou o óbito Dr. WAGNER DE CESARE, CRM nº 38.539 **		

Averbações/Anotações a acrescentar

Nascido em 18 de dezembro de 1947. Pelo declarante foi-me dito, que o falecido deixou bens a inventariar e não deixou testamento, sabendo que o mesmo era eleitor. Deixou a mulher MARIA EDIT VALENTE e duas (2) filhas maiores: DENISE SALETE VALENTE com 52 anos e JULIANA APARECIDA VALENTE MAKUCH com 46 anos. Apresentado a Declaração de Óbito do Ministério da Saúde nº 35498814-0, Certidão de Casamento Matrícula 084442.01.55.1969.2.00017.167.0004288-71, lavrada neste Serviço Custas Isentas (Lei Federal 9.534/97). **


Tipo documento	Número	Data expedição	Órgão expedidor	Data de validade
RG	7034903	18/02/1988	SSP/PR	-----

* As anotações de cadastro acima não dispensam a apresentação do documento original, quando exigida pelo órgão solicitante

Nome do Oficial Serviço de Registro Civil das Pessoas Naturais
Oficial Registrador Abegail Vieira Samara
Município e Comarca / UF Município e Comarca de Pato Branco - Estado do Paraná
Endereço Rua Tapajós, 152 - 4º Andar - Centro Cep 85501-045 / Fone: (46) 3225-2455 e-mail: cartorio@cartoriovieira.com

O conteúdo da certidão é verdadeiro. Dou fé.

Pato Branco -PR, 20 de setembro de 2023

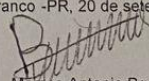
Marcos Antonio Brunetto
Escrevente



FUNARPEN BC 04647100 BRP



Rua Arariboia, 491, Centro - 85501-262 - Pato Branco - Paraná




(46) 3272 - 1500 / 3272 - 1541



<http://www.patobranco.pr.leg.br> / vereadorbiruba@patobranco.pr.leg.br



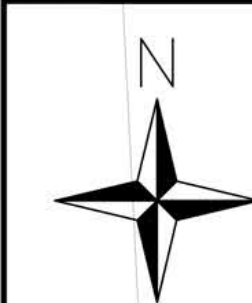


IMÓVEL RURAL: SUBDIVISÃO "C" DO LOTE 68 DO NÚCLEO BOM RETIRO
MATRÍCULA 21.627 - 2º SRI - PB

PLANTA DE LOTES
ESCALA: 1/1000

LEGENDA

- VEGETAÇÃO EXISTENTE
- ÁREA ALAGADIÇA / BANHADO
- APRRH EXISTENTE
- APRRH A RECUPERAR
- RIO
- MARCO / VÉRTICE DE PROPRIEDADE
- REDE ELÉTRICA
- CURVA INTERMEDIÁRIA
- CURVA MESTRA
- LOTES
- RESERVA INSTITUCIONAL
- CALÇADA
- PISTA DE ROLAMENTO

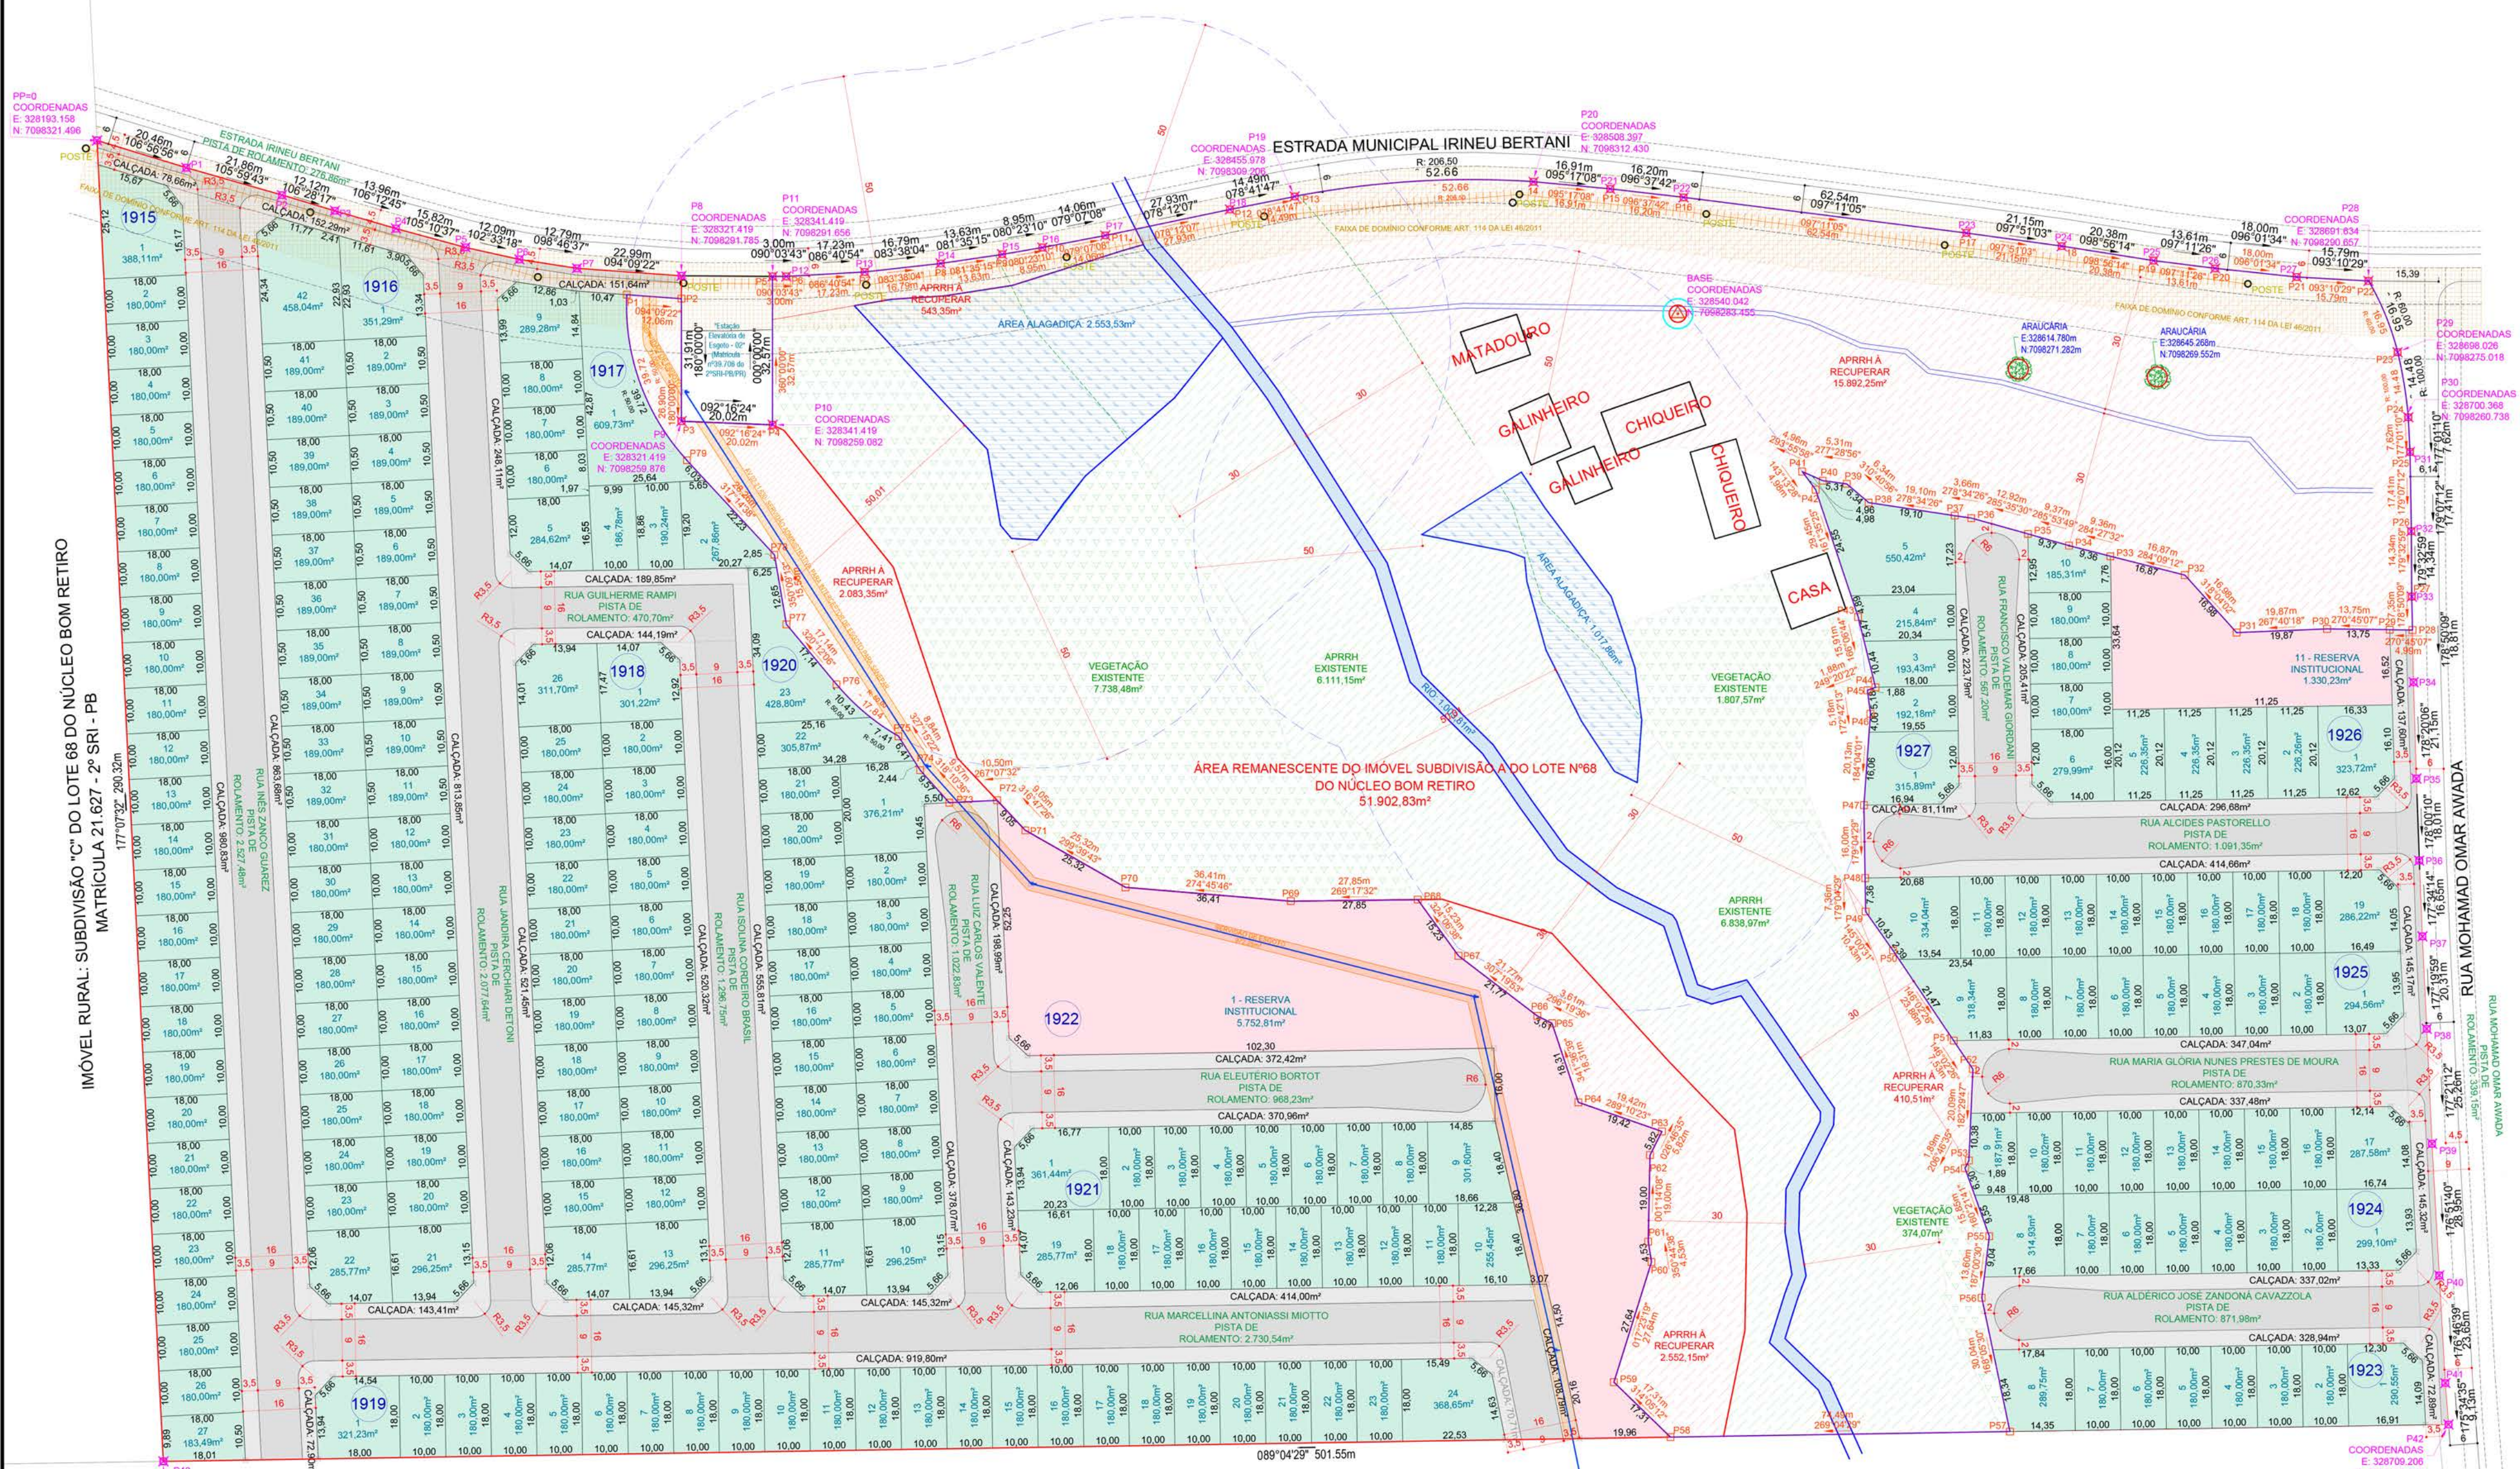

IMÓVEL RURAL: IMÓVEL SAMIR MOHAMAD AWADA
MATRÍCULA 18.887 - 2º SRI - PB

QUADRO DE ÁREAS GERAL DO LOTEAMENTO					
DESCRIÇÃO DO IMÓVEL:		Imóvel Subdivisão "A", do Lote Nº 68, do Núcleo Bom Retiro		ÁREA:	133.093,15m²
NOME DO LOTEAMENTO		Loteamento Vale Verde			
QUADRA Nº	Nº DE LOTES PRIVATIVOS	ÁREA DE LOTES PRIVATIVOS	Nº DE LOTES RESERVA MUNICIPAL	ÁREA DE RESERVA MUNICIPAL	Nº DE LOTES TOTAL
Quadra 1915	27	5.071,60m²	-----	-----	27
Quadra 1916	42	8.411,35m²	-----	-----	42
Quadra 1917	9	2.368,51m²	-----	-----	9
Quadra 1918	26	5.154,94m²	-----	-----	26
Quadra 1919	24	4.649,88m²	-----	-----	24
Quadra 1920	23	4.932,90m²	-----	-----	23
Quadra 1921	19	3.904,26m²	-----	-----	19
Quadra 1922	-----	-----	1	5.752,81m²	1
Quadra 1923	8	1.660,30m²	-----	-----	8
Quadra 1924	17	3.429,54m²	-----	-----	17
Quadra 1925	19	3.933,16m²	-----	-----	19
Quadra 1926	10	2.234,33m²	-----	1.330,23m²	10
Quadra 1927	5	1.467,76m²	-----	-----	5
TOTAL GERAL		229	47.218,53m²	1	7.083,04m²
		230	54.301,57m²		

NOME DA RUA	CALÇADA	ÁREA DE PISTA	CANTEIRO	CICLOVIA	TOTAL
RUA INÊS ZANCO GUARÉZ	1.917,41m²	2.527,48m²	-----	-----	4.444,89m²
RUA JANDIRA CERCHIARI DETONI	1.583,41m²	2.077,64m²	-----	-----	3.661,05m²
RUA ISOLINA CORDEIRO BRASIL	1.076,13m²	1.296,75m²	-----	-----	2.372,88m²
RUA LUIZ CARLOS VALENTE	720,29m²	1.022,83m²	-----	-----	1.743,12m²
RUA GUILHERME RAMPI	334,04m²	470,70m²	-----	-----	804,74m²
RUA ELETÉRIO BORTOT	743,38m²	968,23m²	-----	-----	1.711,61m²
RUA MARCELLINA ANTONIASSI MIOTTO	1.947,35m²	2.730,54m²	-----	-----	4.677,89m²
RUA ALDÉRCIO JOSÉ ZANDONÁ CAVAZZOLA	665,96m²	871,98m²	-----	-----	1.537,94m²
RUA MARIA GLÓRIA NUNES PRESTES DE MOURA	694,52m²	870,33m²	-----	-----	1.564,85m²
RUA ALCIDES PASTORELLO	792,45m²	1.091,35m²	-----	-----	1.883,80m²
RUA FRANCISCO VALDEVAR GIORDANI	429,20m²	567,20m²	-----	-----	996,40m²
RUA IRINEU BERTANI	382,59m²	276,86m²	-----	-----	659,45m²
RUA MOHAMAD OMAR AWADA	500,98m²	339,15m²	-----	-----	840,13m²
TOTAL GERAL DE RUAS		11.777,71m²	15.111,04m²	-----	26.888,75m²

CÁLCULOS DE ÁREAS MÍNIMAS NECESSÁRIAS A SER DOADO AO MUNICÍPIO			
ÁREA ÚTIL DE LOTES	100%	47.218,53m²	
RESERVA MUNICIPAL (15% DA ÁREA DE LOTES)	15%	7.082,78m²	

Imóvel Subdivisão "A", do Lote Nº 68, do Núcleo Bom Retiro	133.093,15m²
ÁREA TOTAL DE LOTES	47.218,53m²
ÁREA INSTITUCIONAL	7.083,04m²
ÁREA DE RUAS DO LOTEAMENTO	26.888,75m²
ÁREA REMANESCENTE DO IMÓVEL SUBDIVISÃO "A" DO LOTE Nº68 DO NÚCLEO BOM RETIRO	51.902,83m²





VMT CONSTRUTORA E TERRAPLENAGEM LTDA.
CNPJ: 12.244.460/0001-44
FONE: (46) 3225-0009
VIA LATERAL LUIZ ALFREDO DE BORTOLI, BR - 158, 6395
TREVO DA GUARANI - PATO BRANCO - PR

AUTOR DO PROJETO: LEI 9.810/1998 Das Obras Privilegiadas, Art. 7º São obras intelectuais protegidas as criações do espírito, expressas por qualquer meio ou fixadas em qualquer suporte, tangível ou intangível, conhecido ou que se invente no futuro, tais como: X - os projetos, esboços e obras plásticas concernentes à geografia, engenharia, topografia, arquitetura, paisagismo, cenografia e cartografia (para produção e reprodução sem autorização do autor)		LEONARDO DE BORBA arquiteto e urbanista CAU nº A 143900-6	
PROPRIETÁRIOS		LOTEAMENTO VALE VERDE SPE LTDA CNPJ: 55.135.074/0001-12	
EMPREENHIMENTO	LOTEAMENTO VALE VERDE	MATRÍCULA	46.723-2º SRI - PB
ENDEREÇO	ESTRADA IRINEU BERTANI - PRÓXIMO AO BAIRRO SÃO JOÃO	ÁREA TOTAL	133.093,15m²
PROJETO	PARCELAMENTO DO SOLO - LOTEAMENTO	FRANCHA	
ASSUNTO	PLANTA DE LOTES		
DATA	01/10/2024	ESCALA	INDICADA
DESENHO	JEAN RONALDI CARDOSO	CIDADE	PATO BRANCO-PR
		03/05	

Assinado por: 1. Loteador: CLAUDIO ZANCO
Para verificar a validade das assinaturas, acesse: https://municipio.pato-branco.pr.gov.br/assinaturas-eletronicas



VERIFICAÇÃO DAS ASSINATURAS



Código para verificação: 9A4B-1FA0-FAF6-1586

Este documento foi assinado digitalmente pelos seguintes signatários nas datas indicadas:



CLAUDEMIR ZANCO (CPF 856.XXX.XXX-34) em 10/09/2025 16:15:17 GMT-03:00

Papel: Parte

Emitido por: Sub-Autoridade Certificadora 1Doc (Assinatura 1Doc)

Para verificar a validade das assinaturas, acesse a Central de Verificação por meio do link:

<https://cmpatobranco.1doc.com.br/verificacao/9A4B-1FA0-FAF6-1586>